


金沢市アートホール 舞台平面図 (1:50)

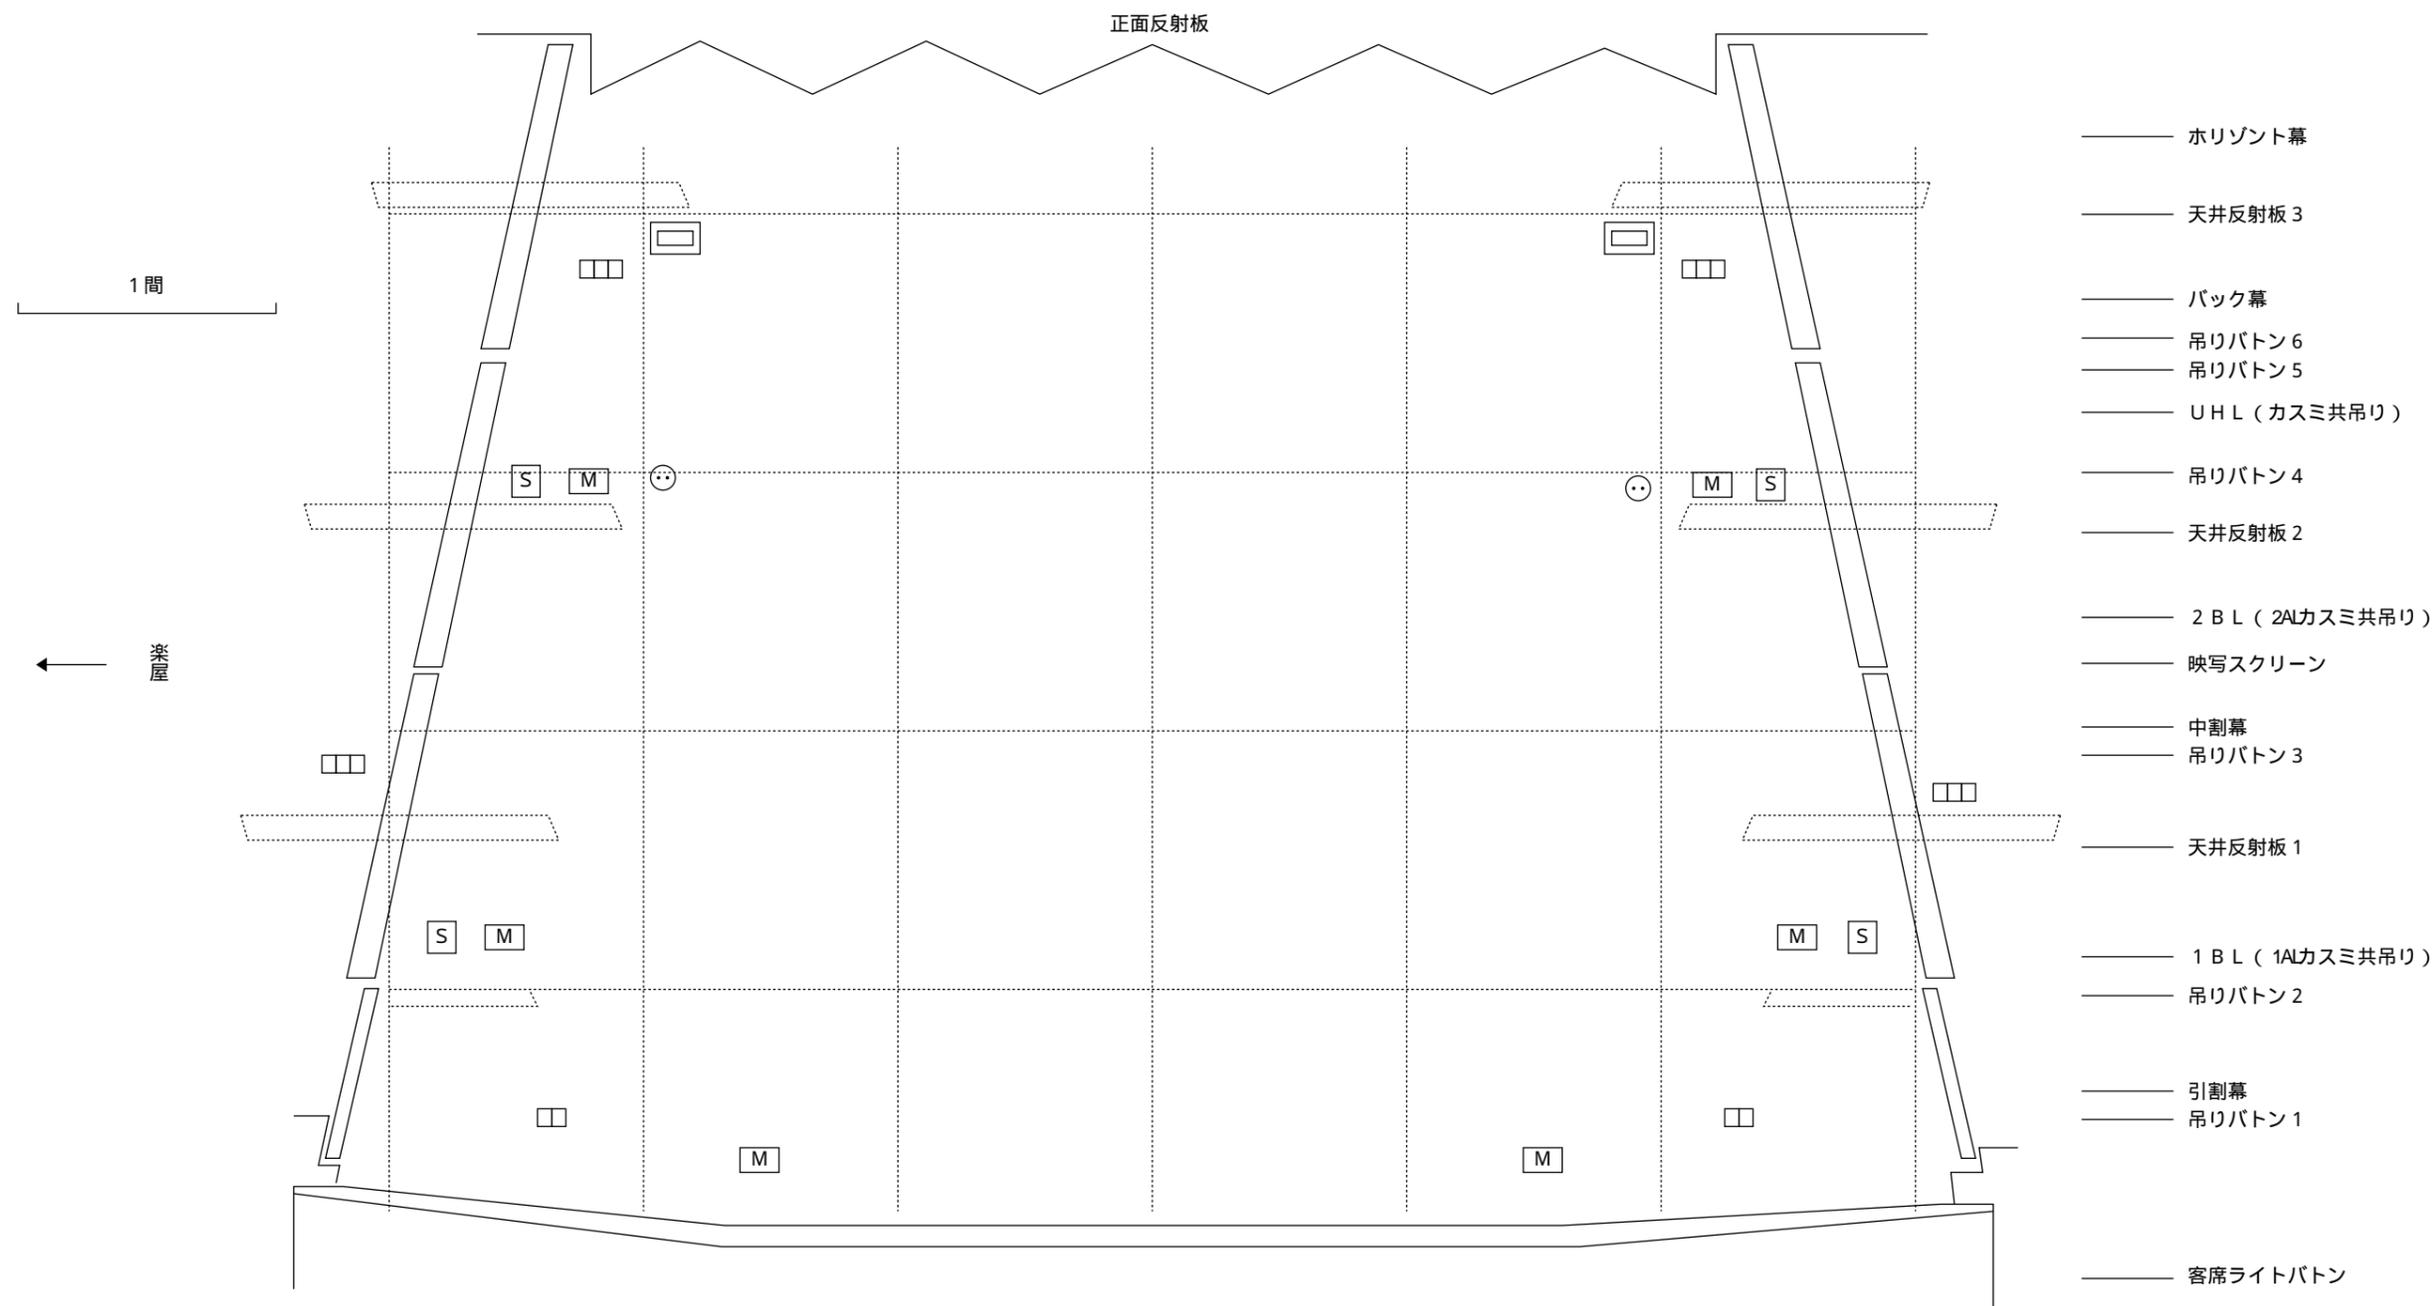

	マルチコンセントボックス (16ch)
	マイクコンセント (2ch)
	S P コンセント (2ch)
	フロアコンセント
	フロア不滅コンセント (2ヶ口)

舞台奥間口 8.0m
 舞台前間口 11.5m
 奥行き 8.0m
 プロセミアム高さ 9.0m
 舞台高さ 0.6m



金沢市アートホール

石川県金沢市本町 2 丁目 15 番地 1 号 ☎ 920-0853
 TEL (076) 224-1660 / FAX 224-1668