


金沢市アートホール 舞台平面図 (A4=1/100)


※原寸印刷してください

(1間=1818)

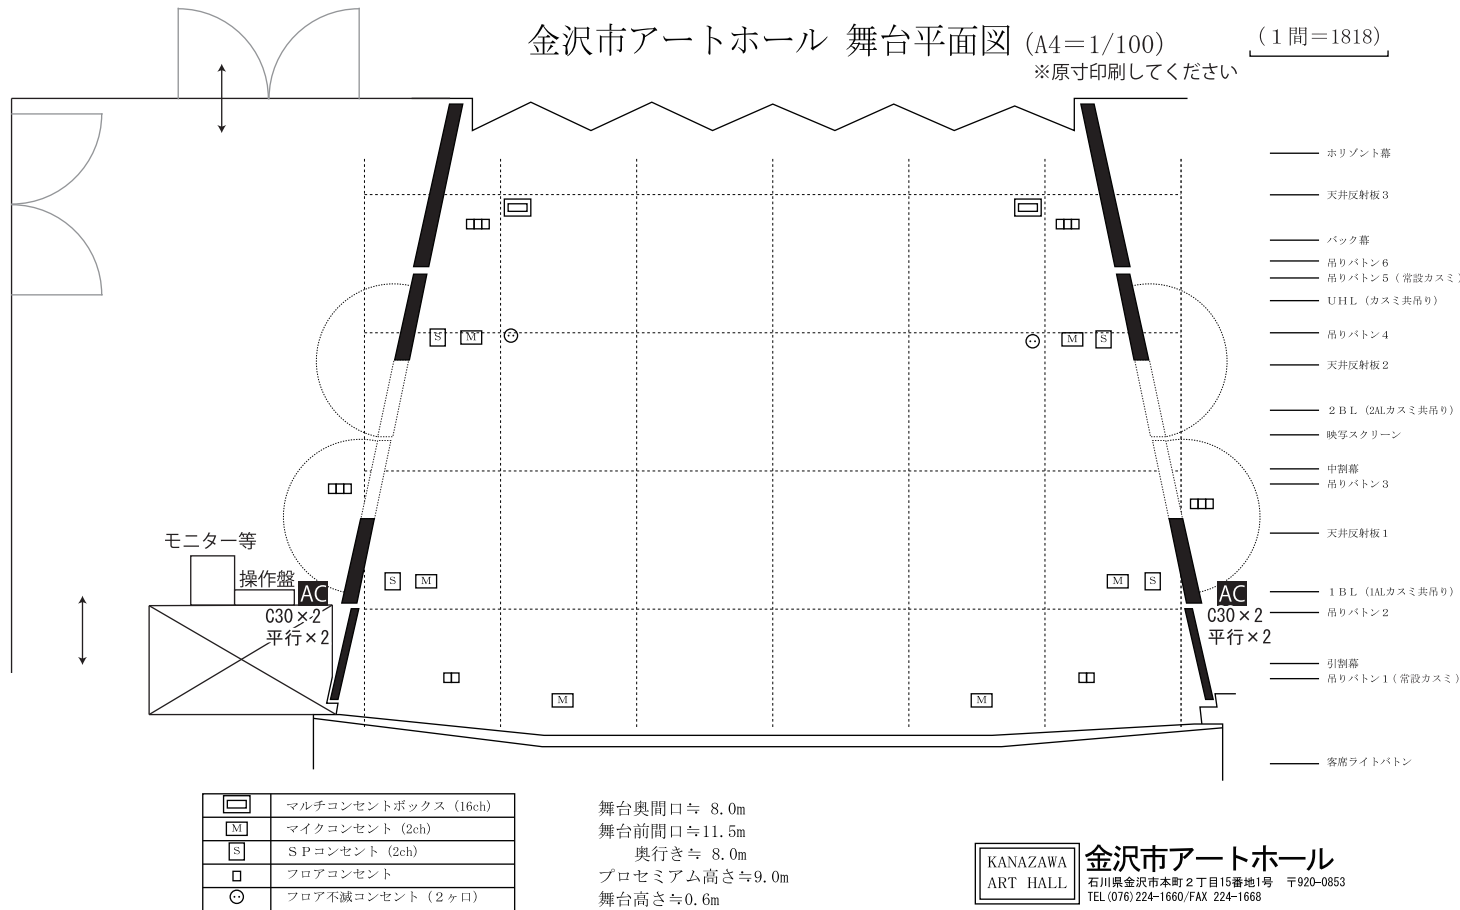

※火気、スモークマシンの使用及び水や動物等を使った演出は出来ません。
※搬入経路はエレベーターとなります。大型物品はご注意ください。
※ガムテープの使用は禁止です。

客席断面図

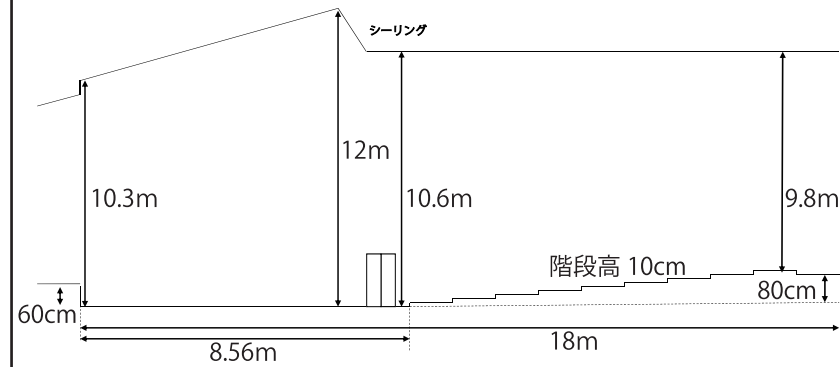

アートホール直通 EV T-1 搬入サイズ

- ① 扉開口幅 90 c m
- ② 高さ 210 c m
- ③ 奥行 180 c m
- ④ 奥行 110 c m
- ⑤ 幅 147 c m

